資料7-1

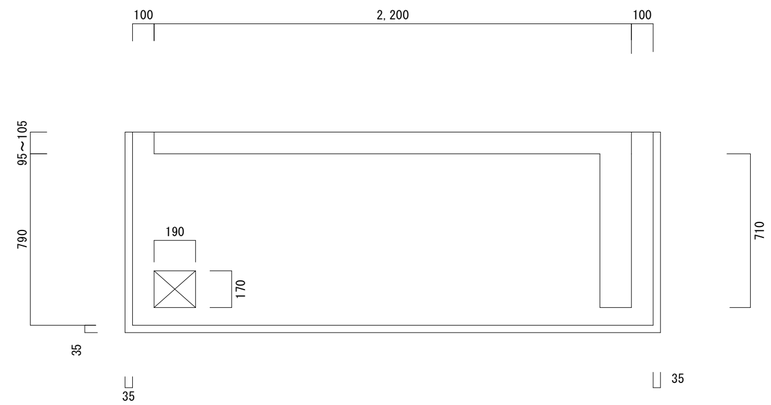

平面図

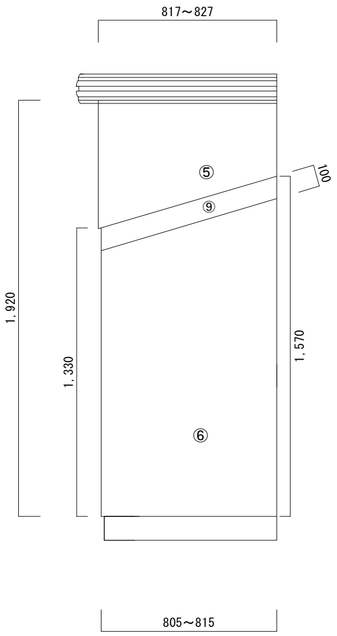

右袖壁外側図

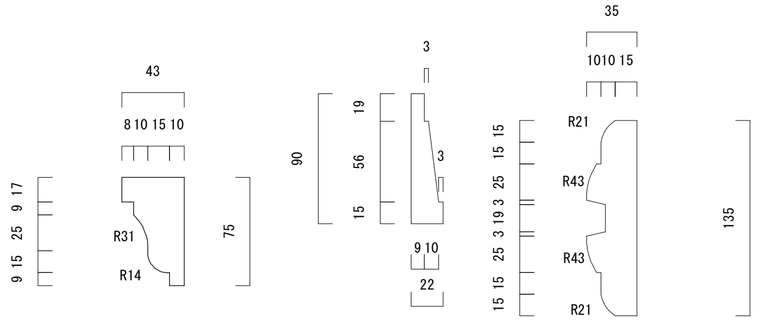

石膏置引き S:1/3

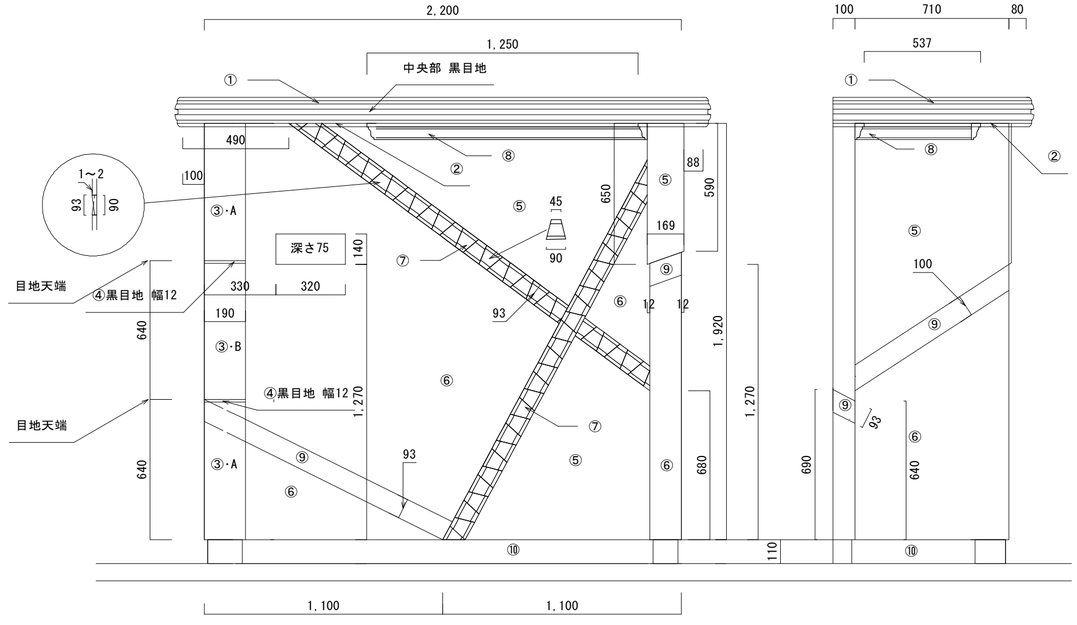

正面壁立面図

右袖壁内側図

1 S:1/20

LIFA 人も住まいも、育ちます。 INAX	ライファ城南 福岡市城南区田島1丁目4-56 ライファ城南ビル3F TEL 092-846-1486 fax 092-846-1487	承認	設計	担当	縮尺 設計年月日 2015:2:27
工事名称	第46回左官技能競技大会				
図面名称	競技課題図				